

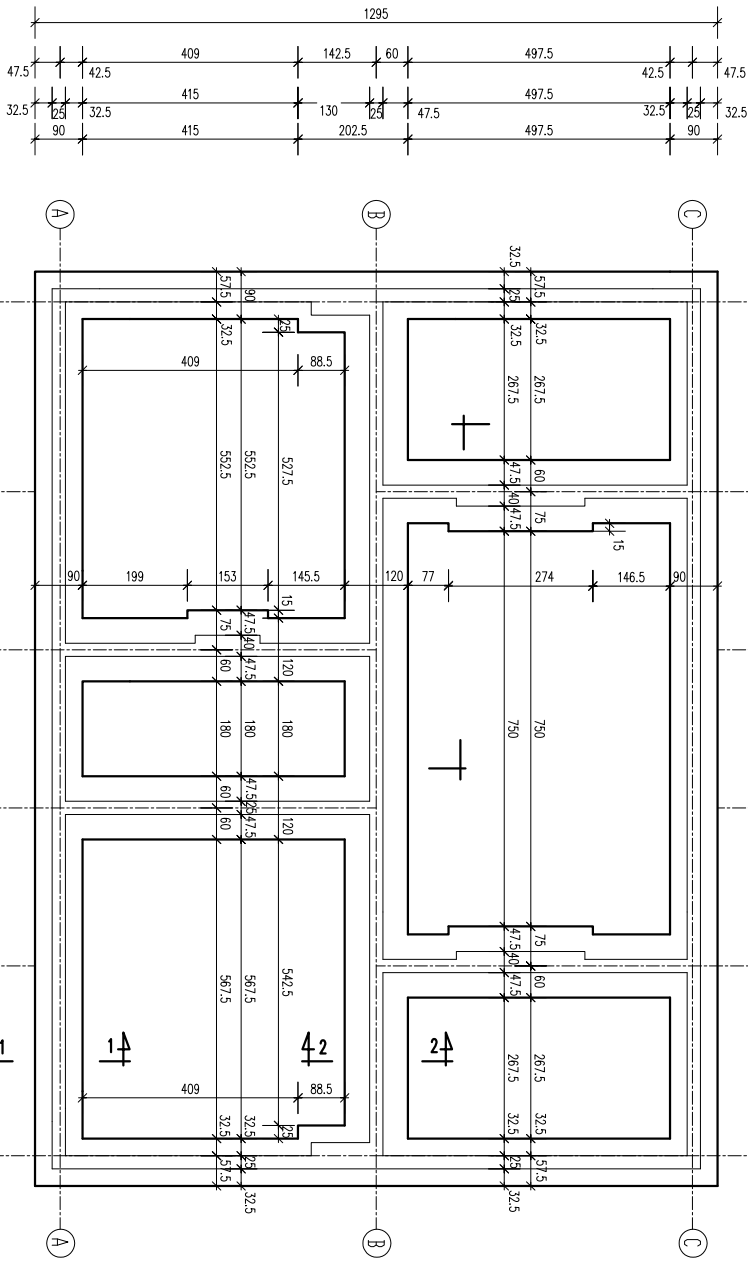
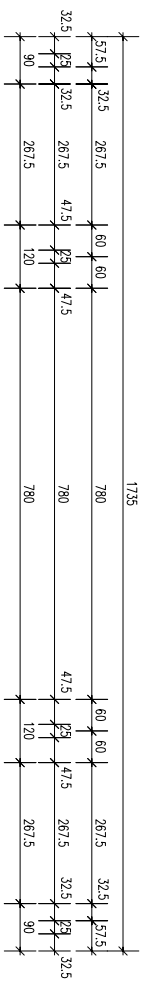


RZUT FUNDAMENTÓW SKALA:1:50

PRZEKROJ 1-1
SKALA:1:25

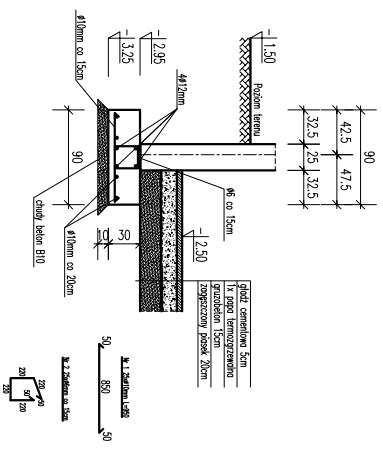

PRZEKROJ 2-2
SKALA:1:25

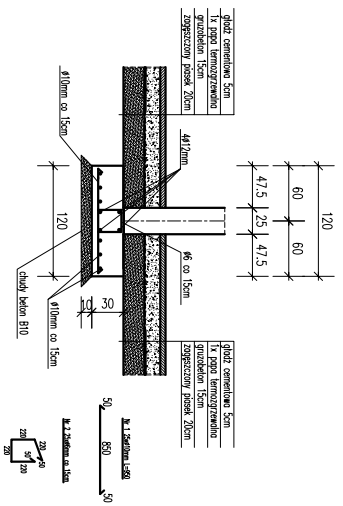

UWAGI:
1. BETON B30
2. STAL A11

POLITECHNIKA GDAŃSKA	
KATEDRA POSTAW BUDOWNICTWA I INŻYNIERIA MATERIAŁOWEJ	
Grupa	zima 07/08
Student	Skala 1:50
Rzut fundamentów	
Budynki mieszkalny III kondygnacyjny	
1	