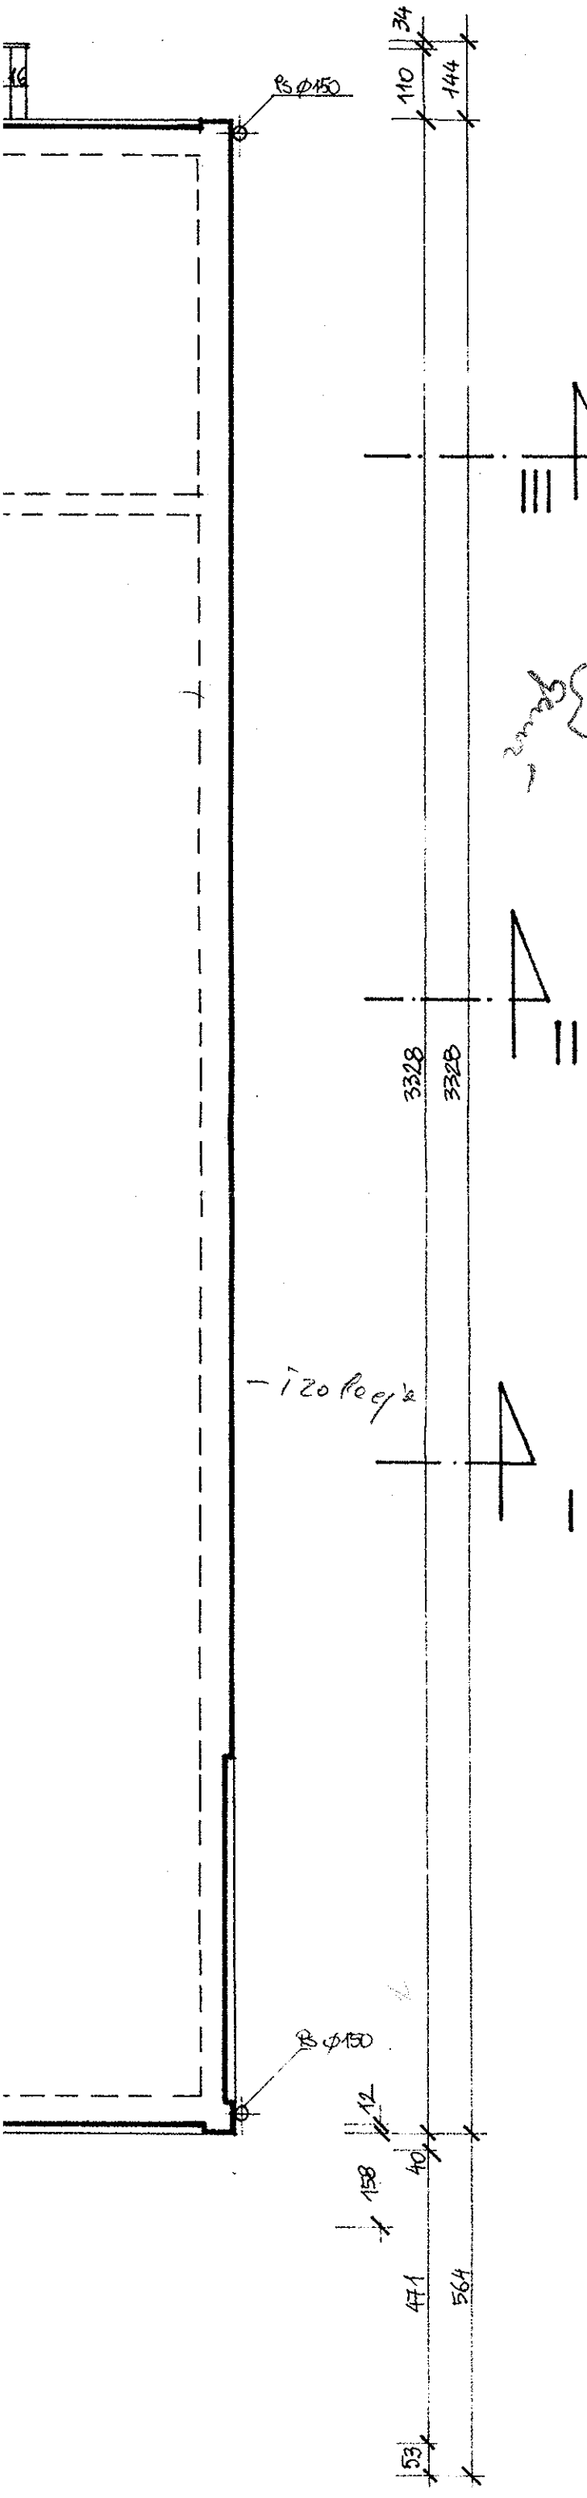

L.P.	Nr pom.	Nazwa pomieszczenia	Pow. m²	Posadzka	Uwagi
1.	1/1	Recepcja hotelu	12.80	Płytki ceram.	
2.	1/2	Magazyn gazomierzy nowych	43,54	Płyty lastriko	
3.	1/3	Garaż	415,21	Płyty lastriko	
4.	1/4	Hall hotelowy	17,51	Płytki gres	
5.	1/5	Wiatrołap	2,96	Płytki gres.	
6.	1/6	Pokój hotelowy	25,00	Wykł. dyw.	Suf.podw. pl.gips
7.	1/7	Korytarz pokoju hotelowego	2,47	Wykł. dyw.	Suf.podw. pl.gips
8.	1/8	Łazienka pokoju hotelowego	4,22	Płytki ceram	Suf.podw. pl.gips
9.	1/9	Wiatrołap	1,89	Płytki ceram.	
10.	1/10	Korytarz	4,74	Płyty lastriko	
11.	1/11	Kuchnia	16,43	Płyty ceram.	Ściany-glazura
12.	1/12	Jadalnia	14,61	Płyty ceram.	
13.	1/13	Magazyn	81,72	Płyty lastriko	
14.	1/14	Magazyn	36,91	Płytki ceram.	
15.	1/15	Korytarz	15,56	Płytki ceram.	
16.	1/16	Magazyn artykułów biurowych	43,52	Płytki ceram.	
17.	1/17	Śluza	9,88	Płyty lastriko	
18.	1/18	Korytarz	25,77	Płytki ceram.	
19.	1/19	Pralnia dla domków letnisk. hotelu	8,54	Płytki ceram.	Ściany-glazura
20.	1/20	Zmywalnia dla domków letnisk. hotelu	8,21	Płytki ceram.	Ściany-glazura
21.	1/21	Korytarz	7,28	Płytki ceram.	
22.	1/22	Łazienka dla domków letnisk. hotelu	9,10	Płytki ceram.	Ściany-glazura
23.	1/23	Łazienka dla domków letnisk. hotelu	9,05	Płytki ceram.	Ściany-glazura
24.	1/24	Kotłownia	27,48	Płyty lastriko	
25.	1/25	Korytarz	7,13	Płytki ceram.	
26.	1/26	Warsztat	26,95	Płyty lastriko	
27.	1/27	Pomieszczenie gospodarcze hotelu	2,55	Płytki ceram.	
28.	1/28	Pomieszczenie rozdzielni elektrycznej	3,85	Płytki ceram	
29.	1/K1	Klatka schodowa	5,87	Płytki gres.	
30.	1/K2	Klatka schodowa	2,66	Płytki ceram.	
31.	1/K3	Klatka schodowa	1,85	Płytki ceram	
		Razem	895,26		

UWAGA

1. WYMIARY STOLARKI DRZWIOWEJ I OKIENNEJ PODANO W ŚWIETLE MURÓW ŚCIAN ZEWNĘTRZNYCH I WEWNĘTRZNYCH.
2. SZEROKOŚĆ WĘGARKÓW W OTWORACH OKIENNYCH WYNOSI 3 ÷ 5 cm.

RZUT I KONDYGNACJI 1:100
INWENTARYZACJA