



# PROJEKT OSIEDLA NA TERENIE STAREJ GAZOWNI W SOPOCIE

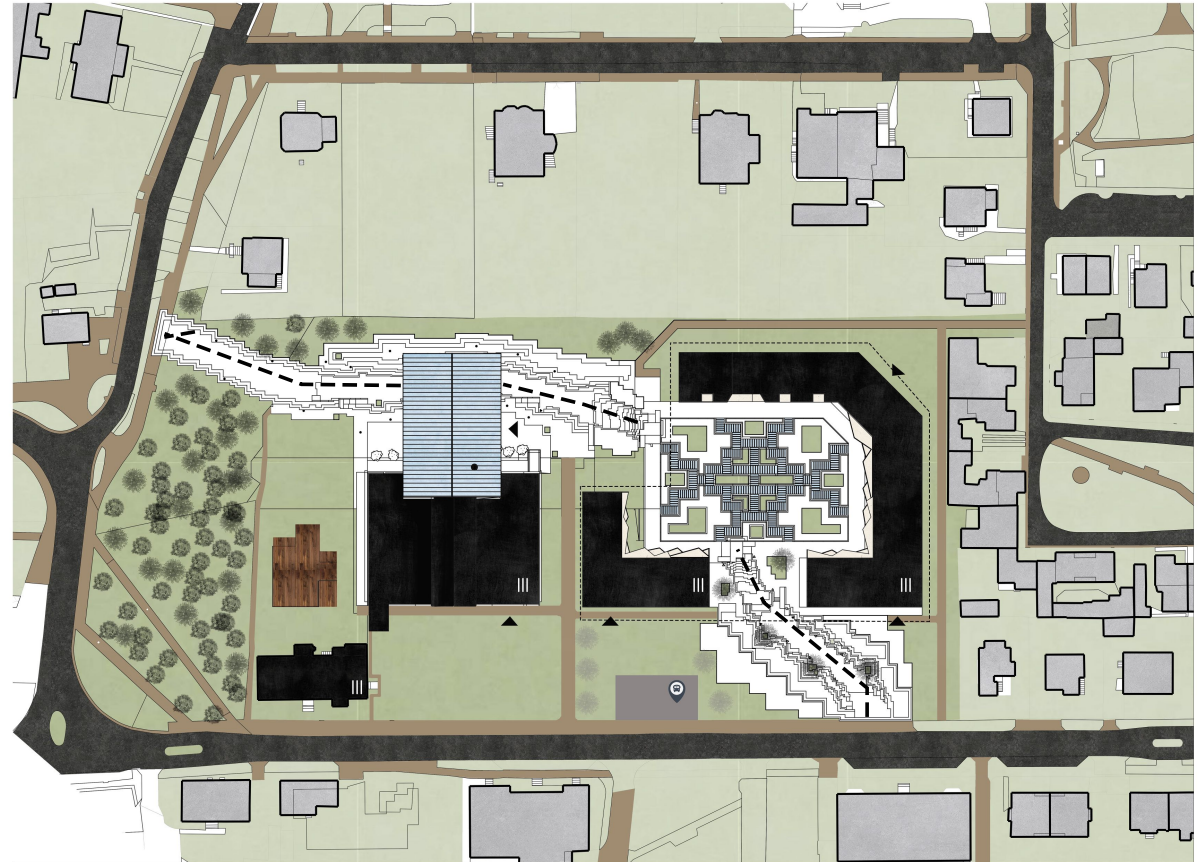


Plan założenia, skala 1:500

- Oś urbanistyczna, prowadząca do morza
- ||| Ilość kondygnacji naziemnych
- ▶ wejścia do budynków
- 🌳 drzewa
- 🌿 projektowana zielen
- 👣 ścieżki piesze
- 🏠 istniejąca zabudowa
- 🚏 zajezdnia autobusowa

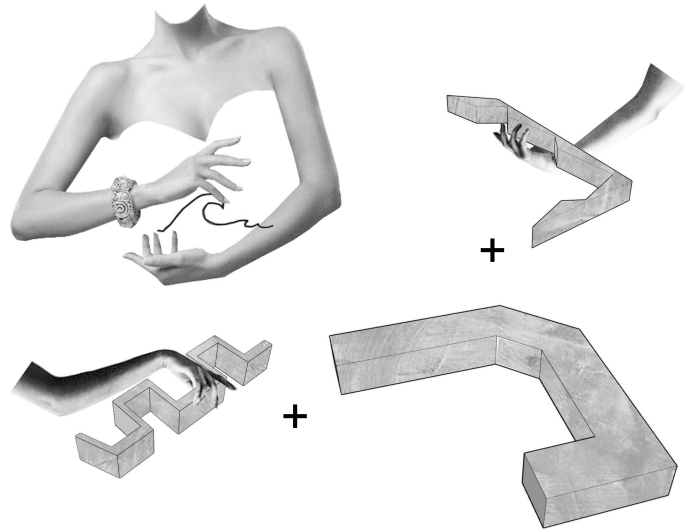

Widok założenia z ul. Bitwy pod Płowcami 1:250

# PROJEKT OSIEDLA NA TERENIE STAREJ GAZOWNI W SOPOCIE

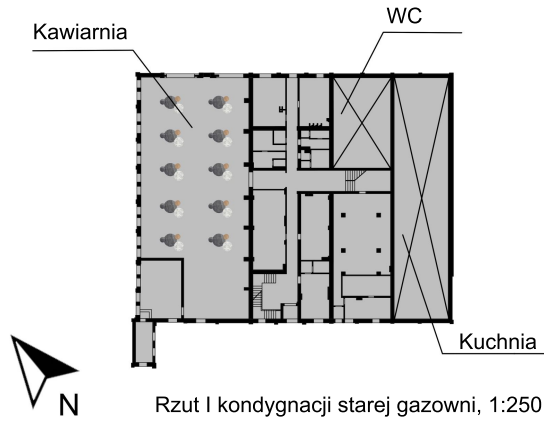

Rzut I kondygnacji powtarzalnej, 1:250